



# O B A V I J E S T

OBAVJEŠTAVAJU SE ZAINTERESOVANI GRAĐANI I PRAVNA LICA SA PODRUČJA MZ „TRG HEROJA“ DA ĆE SE DANA 26.07.2023. GODINE SA POČETKOM U 17.00 SATI, U PROSTORU MEMORIJALNOG CENTRA „NOVO SARAJEVO“, U ULICI TRG HEROJA BR. 12, U SARAJEVU, ODRŽATI

## **JAVNA TRIBINA NA TEMU:** ***Izmjena i dopuna RP „HRASNO I“ - Stambeno–poslovni objekat na k.č. 1151 i 1154/3 K.O. Novo Sarajevo II - skraćeni postupak***

- U PERIODU OD 12.07.2023. – 26.07.2023. GODINE, ZA POTREBE JAVNOG UVIDA GRAĐANA, GRAFIČKI PRILOG ĆE BITI IZLOŽEN U PRINTANOJ FORMI:
  - KARTA - PRIJEDLOG RASPOREDA ARHITEKTONSKIH MASA I URBANISTIČKA KOMPOZICIJA U PROSTORIJAMA MZ „TRG HEROJA“-ULICA PORODICE RIBAR BR. 10, SLUŽBI ZA OBLAST PROSTORNOG UREĐENJA I URBANIZMA, KAO I NA WEB STRANICI OPĆINE NOVO SARAJEVO U PDF FORMATU.
- PRIJEDLOZI, PRIMJEDBE, SUGESTIJE I MIŠLJENJA GRAĐANA, INVESTITORA I DRUGIH ZAINTERESOVANIH SUBJEKATA, DOSTAVIT ĆE SE PUTEM PROTOKOLA OPĆINE NOVO SARAJEVO SLUŽBI ZA OBLAST PROSTORNOG UREĐENJA I URBANIZMA ILI ELEKTRONSKIM PUTEM NA:  
EMAIL: [urbanizam@novosarajevo.ba](mailto:urbanizam@novosarajevo.ba)



# IZMJENE I DOPUNE REGULACIONOG PLANA "HRASNO I"


Stambeno-poslovni objekti na k.č. 1151 i 1154/3 K.O. Novo Sarajevo II

PRIJEDLOG RASPOREDA ARH. MASA I URB. KOMPOZICIJA M 1:1000

## LEGENDA :



- GRANICA OBUHVATA IZMJENA I DOPUNA REGULACIONOG PLANA "HRASNO I"**  
("Službene novine Grada Sarajeva", broj 01/78, 18/78, 24/86 i "Službene novine Kantona Sarajeva", broj 31/06)
- GRANICA OBUHVATA IZMJENA I DOPUNA REGULACIONOG PLANA "HRASNO I"**
- REGULACIONA LINIJA (planirana parcelacija)**
- GRAĐEVINSKA LINIJA PLANIRANIH OBJEKATA NA KOTI ± 0,00**
- GRAĐEVINSKA LINIJA PLANIRANIH OBJEKATA NA KOTI + 3,85**
- GRAĐEVINSKA LINIJA PODRUMSKIH ETAŽA (garaža)**
- NOVA IZGRADNJA, REKONSTRUKCIJA I NADOGRADNJA**
- POSTOJEĆI OBJEKTI**
- SPRATNOST OBJEKTA**
- JAVNE ZELENE POVRŠINE**
- PJEŠAČKA ZONA**
- DRVORED**
- DJEČIJA IGRALIŠTA**
- JAVNI POPLOČANI PROSTOR SA ELEMENTIMA HORTIKULTURE**
- JAVNI POPLOČANI PROSTOR**
- SAOBRAĆAJNICE**
- PARKIRANJE**
- RASTER POPLOČANJE (PARKIRANJE)**

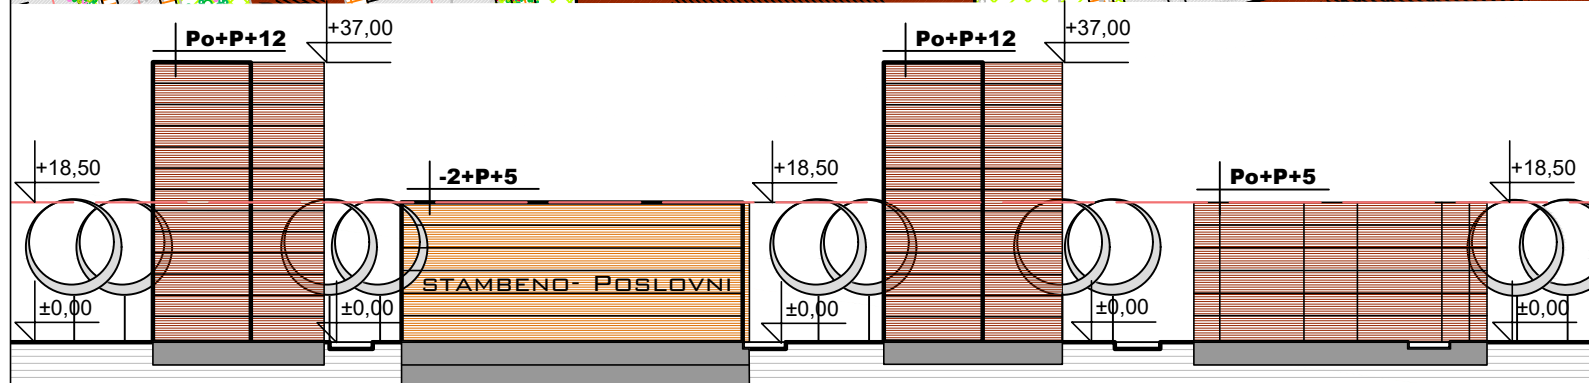

POGLED SA LIJEVE OBALE MILJACKE (ALEJE LIPA) 1:1000

## ZAVOD ZA PLANIRANJE RAZVOJA KANTONA SARAJEVO



NARUČILAC:	NAČELNIK OPĆINE NOVO SARAJEVO		
ELABORAT:	IZMJENE I DOPUNE REGULACIONOG PLANA "HRASNO I"		
FAZA:	URBANIZAM	RAZMJERA:	DIMENZIJA (cm):
		1:1000	A3
SADRŽAJ:	PRIJEDLOG RASPOREDA ARH. MASA I URB. KOMPOZICIJA	DATUM:	BROJ PRILOGA:
		05/2023	06