

Uslovi za postavljanje štandova za prodaju prehrambeno – pečenjarskih proizvoda (lokacije broj: 5 i 8):

1	NAMJENA	Mobilni štand za prodaju prehrambeno – pečenjarskih proizvoda
2	POLOŽAJ	Položaj je određen u skladu sa Elaboratom „Uređenje i mogućnosti korištenja ulice Vilsonovo šetalište „
3	POVRŠINA	Mobilni štand za prodaju prehrambeno – pečenjarskih proizvoda je maksimalne površine do 3 m ² ,
4	POKROV	Pokrov minimalne visine 2 m, od lakih materijala primjerenim ambijentu drvoreda lipe, od lakih materijala primjerenim ambijentu drvoreda lipe, otporan na istezanje, što se dokazuje tehničkom dokumentacijom i atestom proizvođača,
5	ZAŠTITA OD SUNCA	Tenda se može postaviti na štand s tim da se ne može fiksirati u kamenu podlogu.
6	RASVJETA	Koristiti rasvjetna tijela koja nisu reflektujuća i trepćuća, bez korištenja reflektora, snop svjetlosti na smije biti usmjeren u pravcu uzdužne osi biciklističke staze.
7	OSTALO	Nije dozvoljeno postavljanje bilo kakvih dodatnih drvenih platformi, stepenica, fiksnih ograda, stubova, lanaca koji bi narušili ambijentalni prostor.
8	PRILAZ	Sa pješačke komunikacije – šetnice u skladu sa izvedenim stanjem.
9	USLOVI UREĐENJA ZEMLJIŠTA	Po potrebi obezbjediti priključak na postojeći primarni razvod vodovoda, kanalizacije i elektromreže o sopstvenom trošku. Nije dozvoljeno postavljanje/ugrađivanje čvrste opreme, betoniranje, zidanje na javnoj površini.
10	MINIMALNI USLOVI ZA OBAVLJANJE DJELATNOSTI	Štand mora zadovoljavati sve higijenske i sigurnosne uslove. Prodajno mjesto mora posjedovati radnu površinu od nehrđajućeg materijala koje se lako čisti i održava, dimenzija dovoljnih za vrstu i obim usluživanja proizvoda, odgovarajući termički uređaj ili odgovarajući rashladni uređaj, spremnik sa dovoljnom količinom zdravstveno ispravne vode za piće, te posudu za otpatke sa poklopcem na nožno otvaranje.
11	IZGLED ŠTANDA	Štand mora biti industrijski ili zanatski proizvedeni, unificirani, atestirani i certificirani za namjenu za koju će se koristiti, Industrijski proizveden je objekat gotove konstrukcije atestirani od strane proizvođača, izrađeni od gotovih prefabrikovanih elemenata. Zanatski proizvod treba da ima idejno rješenje štanda što uključuje statički proračun konstrukcije izrađenim od strane ovlaštenog lica odgovarajuće struke za projektovanje sa razmeštajem svih elemenata koji je čine i prikaz elemenata štanda (crtež, fotografija, prospekt), tehnički opis elemenata štanda i načina montaže, za koje je potrebno pribaviti saglasnost zaštite od požara i eksplozije, zaštite na radu. Štand mora biti izrađena od profila od čvrste legure, otporne na koroziju, odnosno od čeličnih ili aluminijskih plastificiranih profila, oslonjenih na podlogu. Na vidnom mjestu mora biti istaknuto obilježje Općine Novo Sarajevo

U nastavku su predloženi prihvatljivi izgledi mobilnih štandova za prodaju prehrambeno – pečenjarskih proizvoda.



ILUSTRACIJA UNIFICIRANOG MOBILNOG STANDA

MOBILNI ŠTAND ZA PRODAJU PREHRAMBENO-PEČENJARSKIH PROIZVODA
PRODAJNO – IZLOŽBENI ŠTAND



KARAKTERISTIKE

- Unificirani dizajn sa obilježjem Općine Novo Sarajevo
- Namijenjen za prodaju prehrambeno-pečenjarskih proizvoda
- Industrijski proizveden, atestiran i certificiran
- Mobilan – ručno guranje / vuča
- Brza montaža i demontaža
- Unutrašnja radna površina od nehrđajućeg materijala
- Rashladna vitrina / grijača oprema prema tipu proizvoda
- Električne instalacije u skladu sa JKP Sarajevo (elektro mreža)
- Vodovodna i kanalizaciona mreža – priključak prema uslovima

KONSTRUKCIJA

- Konstrukcija od čeličnih profila
- Antikorozivna zaštita
- Čvrst i stabilan, otporan na koroziju i mehanička oštećenja
- Predviđene tačke za podizanje i osiguranje prilikom transporta
- Svi elementi lako zamjenjivi i servisabilni

DETALJI



OBILJEŽJE OPĆINE NOVO SARAJEVO



VELIKI TOČKOVİ SA KOČNICOM



POSTOJANI OKRETNİ TOČKOVİ



RUČKA ZA VUČU / GURANJE



RADNA PLOŠTINA OD INOX-A




UNUTRAŠNJE LED OSVJETLJENJE

NAPOМЕНА: Konačni izgled može varirati unutar zadatih dimenzija i materijala uz obavezno ispunjavanje svih tehničkih uslova.

DIMENZIJE




TLOCRT

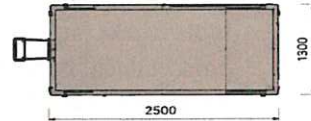

MATERIJALI

- Čelična konstrukcija – antikorozivno zaštićena
- Aluminijski profil
- Bočne i krovne obloge od plastificiranog lima
- Kaljeno sigurnosno staklo
- Kolači – dva velika točka sa kočnicom + dva manja okretna

UNUTRAŠNJI IZGLED (primjer)

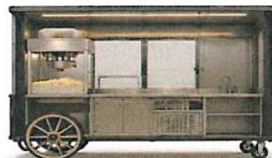

ZADNJI IZGLED





MINI STAND ZA PRODAJU KESTENA

UNIFICIRANI MOBILNI PRODAJNO – IZLOŽBENI STAND

KARAKTERISTIKE

- Unificirani dizajn sa obilježjem Općine Novo Sarajevo
- Namijenjen za prodaju pečenog kestena
- Industrijski proizveden, atestiran i certificiran
- Mobilan – ručno guranje / vuča
- Brza montaža i demontaža
- Unutrašnja radna površina od inox-a
- Rashladna vitrina / policica za dodatne proizvode (po potrebi)
- Električne instalacije u skladu sa JKP Sarajevo (elektro mreža)
- Vodovodna i kanalizaciona mreža – priključak prema uslovima

KONSTRUKCIJA

- Konstrukcija od čeličnih profila
- Antikorozivna zaštita
- Čvrst i stabilan, otporan na koroziju i mehanička oštećenja
- Predviđene tačke za podizanje i osiguranje prilikom transporta
- Svi elementi lako zamjenjivi i servisabilni

DETALJI



NAPOMENA: Konačni izgled može varirati unutar zadatih dimenzija i materijala uz obavezno ispunjavanje svih tehničkih uslova.



MINI STAND 3 m² ZA SOKOVE, GRICKALICE I SLATKIŠE

PRODAJNO MJESTO – FABRIČKI PAKOVANO



KARAKTERISTIKE

- Unificirani dizajn sa obilježjem Općine Novo Sarajevo
- Namijenjen za prodaju fabrički pakovanih sokova, grickalica i slatkiša
- Industrijski proizveden, atestiran i certificiran
- Mobilan – ručno guranje / vuča
- Brza montaža i demontaža
- Unutrašnja radna površina od iverice sa HPL oblogom
- Električne instalacije u skladu sa JKP Sarajevo (elektro mreža)
- Vodovodna i kanalizaciona mreža – nije potrebna


KONSTRUKCIJA

- Konstrukcija od čeličnih profila
- Antikorozivna zaštita
- Čvrst i stabilan, otporan na koroziju i mehanička oštećenja
- Predviđene tačke za podizanje i osiguranje prilikom transporta
- Svi elementi lako zamjenjivi i servisabilni

DETALJI



NAPOMENA: Konačni izgled može varirati unutar zadatih dimenzija i materijala uz obavezno ispunjavanje svih tehničkih uslova.

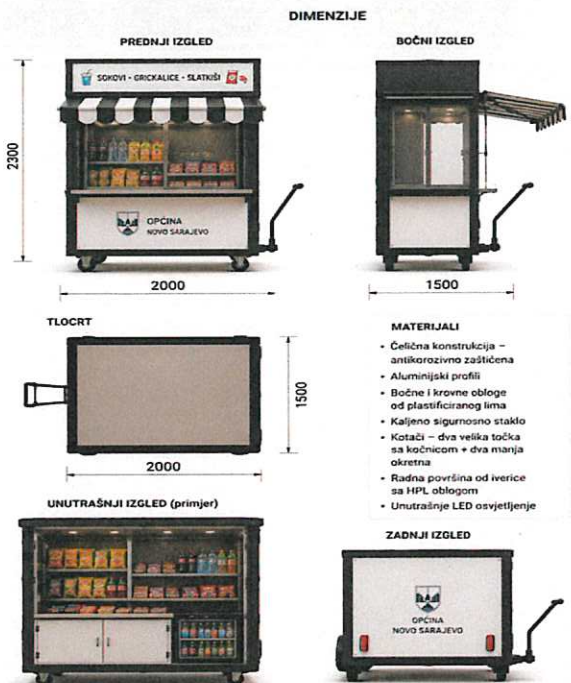

MINI ŠTAND ZA PRODAJU ŠEĆERNE VUNE



KARAKTERISTIKE

- Unificirani dizajn sa obilježjem Općine Novo Sarajevo
- Namijenjen za prodaju šećerne vune
- Industrijski proizveden, atestiran i certificiran
- Mobilan – ručno guranje / vuča
- Brza montaža i demontaža
- Unutrašnja radna površina od inox-a
- Rashladna vitrina / policica za dodatne proizvode (po potrebi)
- Električne instalacije u skladu sa JKP Sarajevo (elektro mreža)
- Vodovodna i kanalizaciona mreža – priključak prema uslovima


KONSTRUKCIJA

- Konstrukcija od čeličnih profila
- Antikorozivna zaštita
- Čvrst i stabilan, otporan na koroziju i mehanička oštećenja
- Predviđene tačke za podizanje i osiguranje prilikom transporta
- Svi elementi lako zamjenjivi i servisabilni

DIMENZIJE



TLOCRT

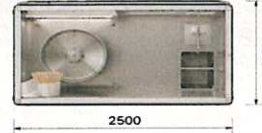

UNUTRAŠNJI IZGLED (primjer)



MATERIJALI

- Čelična konstrukcija – antikorozivno zaštićena
- Aluminijski profili
- Bočne i krovne obloge od plastificiranog lima
- Kaljeno sigurnosno staklo
- Kotači – dva velika točka sa kočnicom + dva manja okretna
- Radna površina od inox-a
- Unutrašnje LED osvjjetljenje

ZADNJI IZGLED



DETALJI



OBILJEŽJE OPĆINE NOVO SARAJEVO



VELIKI TOČKOVNI SA KOČNICOM



POSTOJANI OKRETNI TOČKOVNI



RUČKA ZA VUČU / GURANJE



RADNA PLOŠTA OD INOX-A



UNUTRAŠNJE LED OSVJETLJENJE

NAPOMENA: Konačni izgled može varirati unutar zadatih dimenzija i materijala uz obavezno ispunjavanje svih tehničkih uslova.



MJERILO/FORMAT:

1:1000 / A4

FUNKCIJA:


MOBILNI ŠTAND 5

OPIS:

LOKACIJA ZA MOBILNI ŠTAND

KORIŠTENJE:

POVREMENO

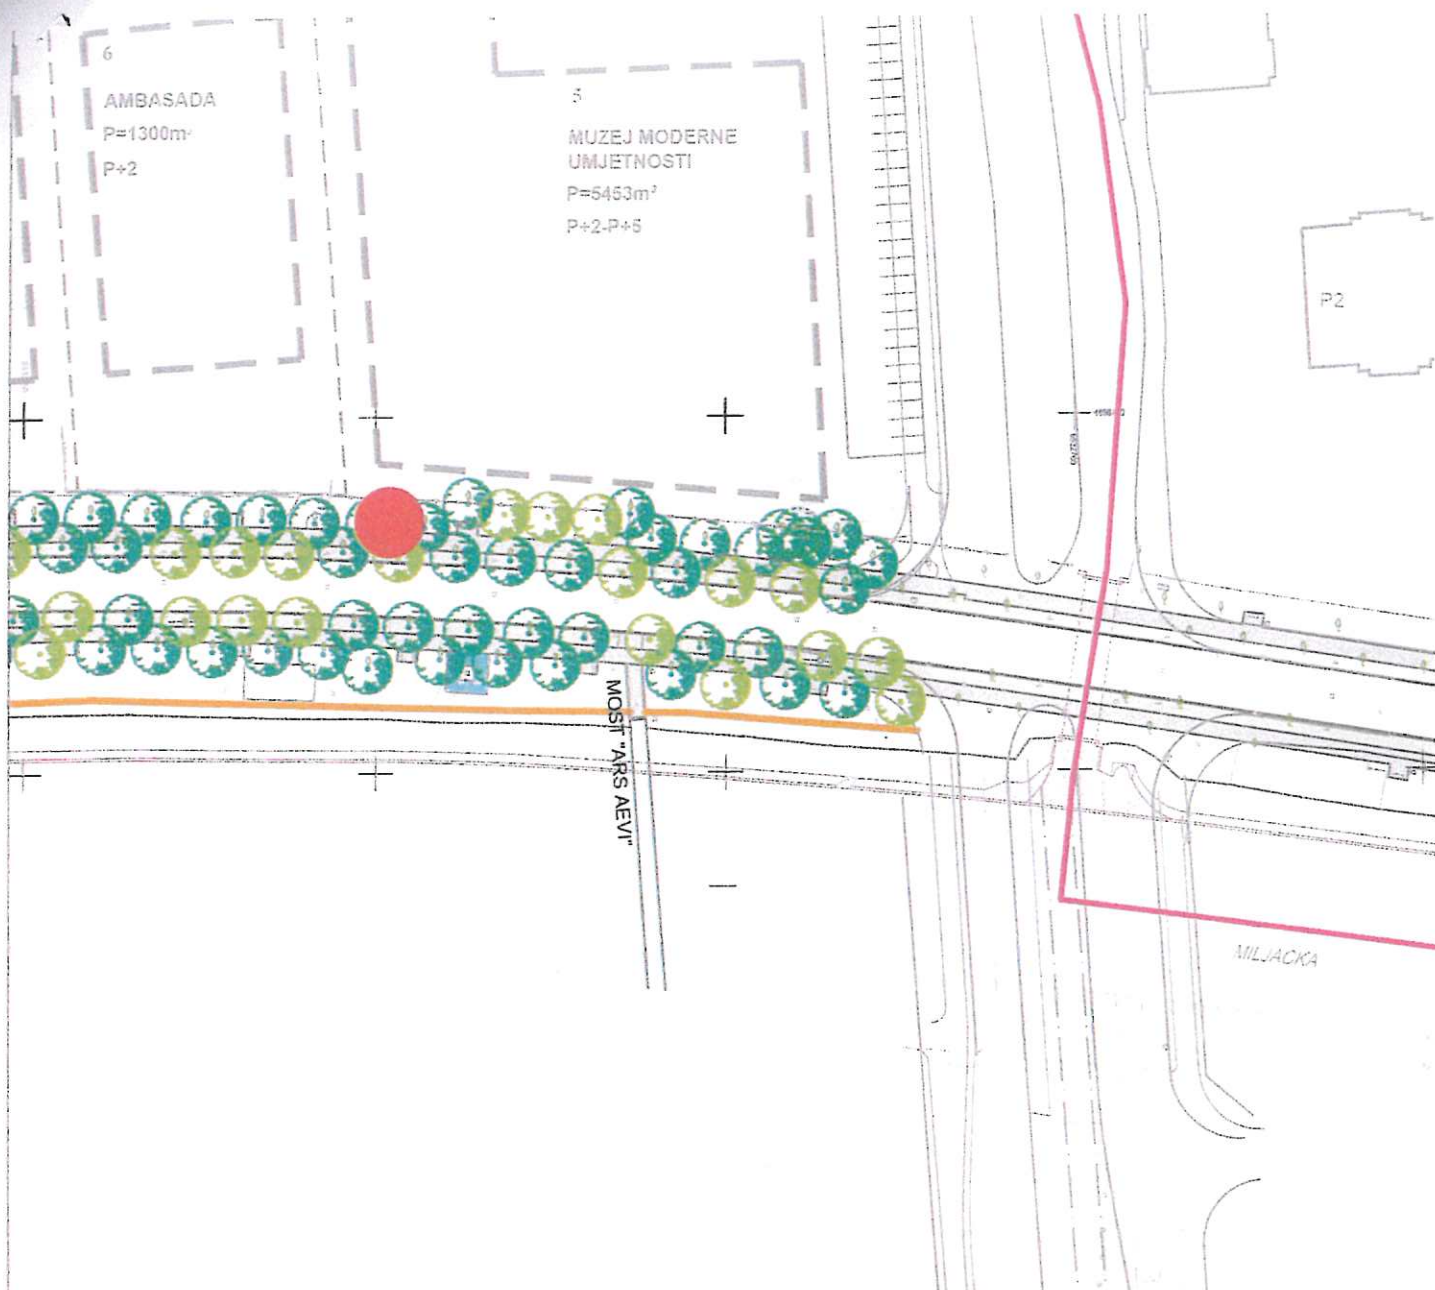

MJERILO/FORMAT:

1:1000 / A4

FUNKCIJA:

MOBILNI ŠTAND 8

OPIS:

PROSTOR ZA MOBILNI ŠTAND

KORIŠTENJE:

