

Uslovi za postavljanje prodajno - izložbenih štandove (lokacije broj: 6 i 7):

1	NAMJENA	Mobilni prodajno - izložbeni štand
2	POLOŽAJ	Položaj je određen u skladu sa Elaboratom „Uređenje i mogućnosti korištenja ulice Vilsonovo šetalište „
3	POVRŠINA	Mobilni prodajno - izložbeni štand je maksimalne površine do 6 m2,
4	POKROV	Pokrov minimalne visine 2 m, od lakih materijala primjerenim ambijentu drvoreda lipe, od lakih materijala primjerenim ambijentu drvoreda lipe, otporan na istežanje, što se dokazuje tehničkom dokumentacijom i atestom proizvođača,
5	ZAŠTITA OD SUNCA	Tenda se može postaviti na štand s tim da se ne može fiksirati u kamenu podlogu.
6	RASVJETA	Koristiti rasvjetna tijela koja nisu reflektujuća i trepćuća, bez korištenja reflektora, snop svjetlosti na smije biti usmjeren u pravcu uzdužne osi biciklističke staze.
7	OSTALO	Nije dozvoljeno postavljanje bilo kakvih dodatnih drvenih platformi, stepenica, fiksiranih ograda, stubova, lanaca koji bi narušili ambijentalni prostor.
8	PRILAZ	Sa pješačke komunikacije – šetnice u skladu sa izvedenim stanjem.
9	USLOVI UREĐENJA ZEMLJIŠTA	Po potrebi obezbjediti priključak na postojeći primarni razvod vodovoda, kanalizacije i elektromreže o sopstvenom trošku. Nije dozvoljeno postavljanje/ugrađivanje čvrste opreme, betoniranje, zidanje na javnoj površini.
10	MINIMALNI USLOVI ZA OBAVLJANJE DJELATNOSTI	Štand mora zadovoljavati sve higijenske i sigurnosne uslove. Prodajno izložbeno mjesto mora posjedovati radnu površinu od nehrđajućeg materijala koje se lako čisti i održava
11	IZGLED ŠTANDA	Štand mora biti industrijski ili zanatski proizvedeni, unificirani, atestirani i certificirani za namjenu za koju će se koristiti. Industrijski proizveden je objekat gotove konstrukcije atestirani od strane proizvođača, izrađeni od gotovih prefabrikovanih elemenata. Zanatski proizvod treba da ima idejno rješenje štanda što uključuje statički proračun konstrukcije izrađenim od strane ovlaštenog lica odgovarajuće struke za projektovanje sa razmeštajem svih elemenata koji je čine i prikaz elemenata štanda (crtež, fotografija, prospekt), tehnički opis elemenata štanda i načina montaže, za koje je potrebno pribaviti saglasnost zaštite od požara i eksplozije, zaštite na radu. Štand mora biti izrađena od profila od čvrste legure, otporne na koroziju, odnosno od čeličnih ili aluminijskih plastificiranih profila, oslonjenih na podlogu. Na vidnom mjestu mora biti istaknuto obilježje Općine Novo Sarajevo


U nastavku su predloženi prihvatljivi izgledi mobilnih prodajno izložbenih štandova.

IZLOŽBENO – PRODAJNI STAND

ZA KNJIGE, SUVENIRE I BALONE

POVRŠINA: 6,0 m²

PRODAJNO – IZLOŽBENI STAND

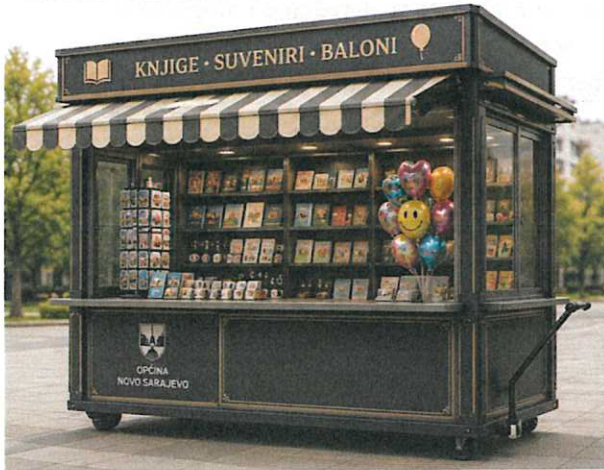

KARAKTERISTIKE

- Unificirani dizajn sa obilježjem Općine Novo Sarajevo
- Namijenjen za prodaju knjiga, suvenira i balona
- Industrijski proizveden, aluminiran i certificiran
- Mobilan – ručno guranje / vuča
- Brza montaža i demontaža
- Unutrašnja radna površina od nehrđajućeg materijala
- Rashladna vitrina / policna za dodatne proizvode (po potrebi)
- Električne instalacije u skladu sa JKP Sarajevo (elektro mreža)
- Vodovodna i kanalizaciona mreža – priključak prema uslovima

KONSTRUKCIJA

- Konstrukcija od čeličnih profila
- Antikorozivna zaštita
- Čvrst i stabilan, otporan na koroziju i mehanička oštećenja
- Predviđene tačke za podizanje i osiguranje prilikom transporta
- Svi elementi lako zamjenjivi i servisabilni

DETALJI



OBILJEŽJE OPĆINE NOVO SARAJEVO



VELIKI TOČKOVI SA KOČNICOM



POSTOJANI OKREtni TOČKOVI



RUČKA ZA VUČU / GURANJE





RADNA POUVRŠINA OTPORNA NA HRĐANJE



UNUTRAŠNJE LED OSVJETLJENJE

NAPOMENA: Konačni izgled može varirati unutar zadenih dimenzija i materijala uz obavezno ispunjavanje svih tehničkih uslova.

DIMENZIJE

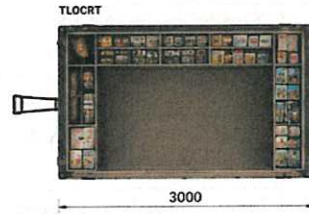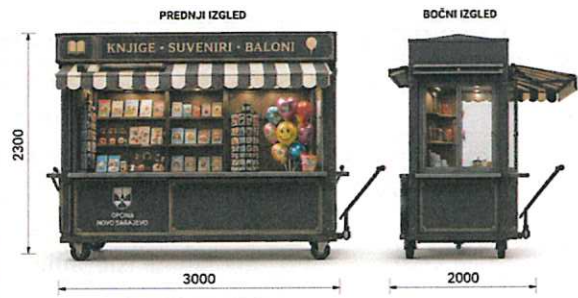


TLOCRT

MATERIJALI

- Čelična konstrukcija – antikorozivno zaštićena
- Aluminijski profil
- Bočne i krovne obloge od plastificiranog lima
- Kaljeno sigurnosno staklo
- Kotači – dva velika točka sa kočnicom + dva manja okretna
- Radna površina od ploče visoke otpornosti
- Unutrašnje LED osvjetljenje

UNUTRAŠNJI IZGLED (primjer)

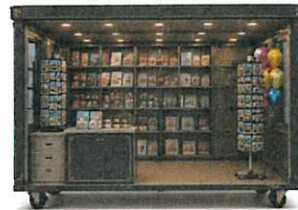

ZADNJI IZGLED





MJERILO/FORMAT:

1:1000 / A4

FUNKCIJA:


MOBILNI ŠTAND 6

OPIS:

LOKACIJA ZA MOBILNI ŠTAND

KORIŠTENJE:

POVREMENO

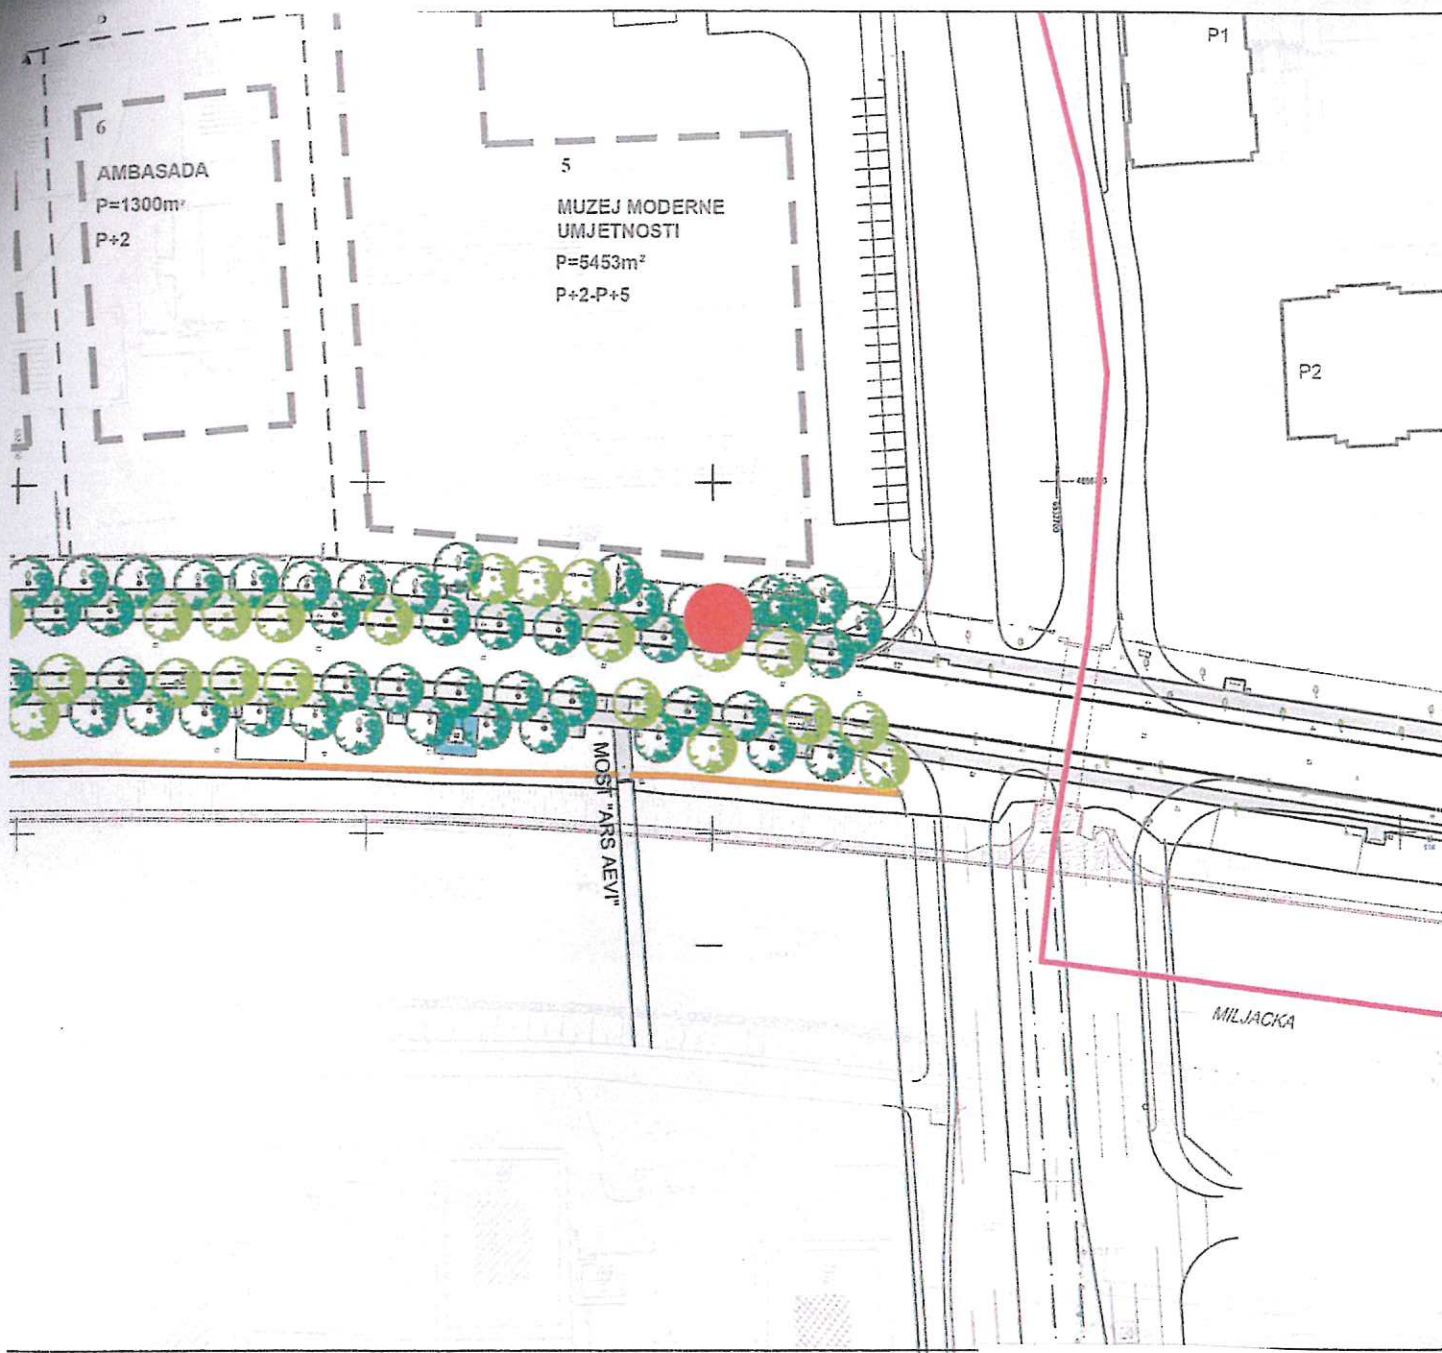

MJERILO/FORMAT:

1:1000 / A4

FUNKCIJA:

MOBILNI ŠTAND 7

OPIS:

LOKACIJA ZA MOBILNI ŠTAND

KORIŠTENJE:

POVREMENO

