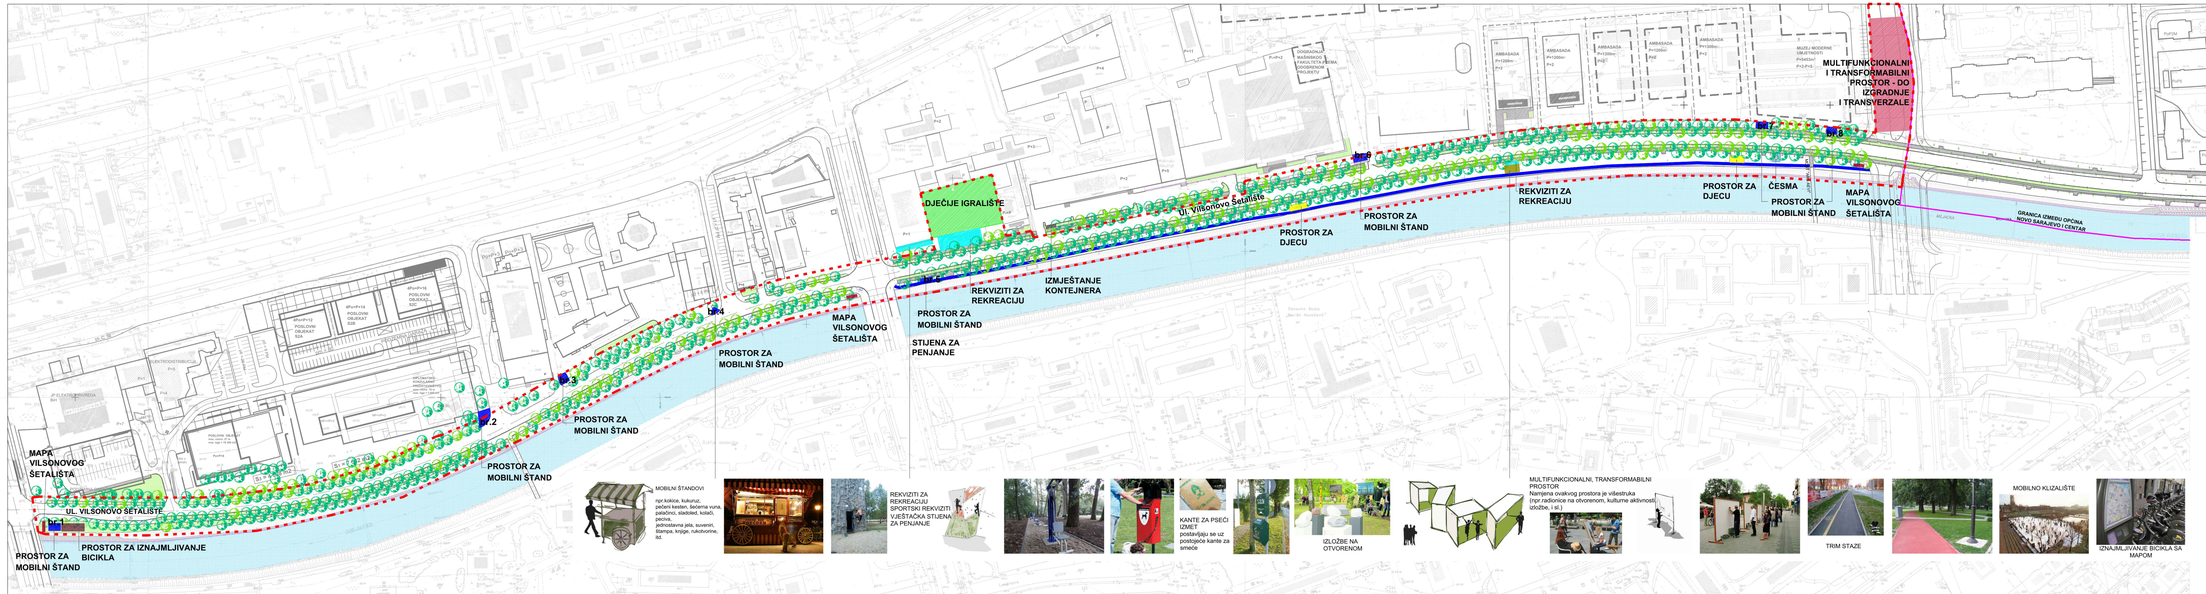

ELABORAT
"UREĐENJE I MOGUĆNOSTI KORIŠTENJA ULICE VILSONOVO ŠETALIŠTE"

KONCEPT UREĐENJA VILSONOVOG ŠETALIŠTA

R. 1:1000

LEGENDA :

- Granica obuhvata
- Granica općine
- Trim staza
- Saobraćajne površine
- Mobilni štandovi
- Rekviziti za rekreaciju
- Prostori za animaciju djece
- Dječije igralište
- Multifunkcionalni i transformabilni prostor do izgradnje i transverzale
- Česma
- Iznajmljivanje bicikla
- Mapa Vilsonovog šetališta sa sadržajima
- Izmještanje kontejnera
- Postojeće stabilizacije-održavanje prema "Programu sanacije oštećenih stablala u Vilsonovom šetalištu"
- Nove sadnice sve tri vrste koje se sade u prazne lokuse na međusobnom razmaku od osam metara u posmik

ZAVOD ZA PLANIRANJE RAZVOJA KANTONA SARAJEVO

NARUČILAC:	NAČELNIK OPĆINE NOVO SARAJEVO	ODGOVORNA OSOBA:	JASMINKA HODŽIĆ dipl.ing.arh.
IZ OBLASTI:	UREĐENJE I MOGUĆNOSTI KORIŠTENJA ULICE VILSONOVO ŠETALIŠTE	SARADNICI:	ERVIN PRAŠLJIVIĆ dipl.ing.arh. FARUK MUHAREMOVIĆ dipl.ing.arh.
FAZA:	URBANIZAM	NIVO R.O.	1 : 1 000
SADRŽAJ:	KONCEPT UREĐENJA VISLONOVOG ŠETALIŠTA		
KOMPJUTERSKA OBRADA:	STANISLAVA MARINOVIĆ dipl.ing.arh.	MJERILO LISTA: 100 X70 cm	DATUM: maj, 2014.godine	BROJ LISTA: 4.